


recepcja / biura solid itp.

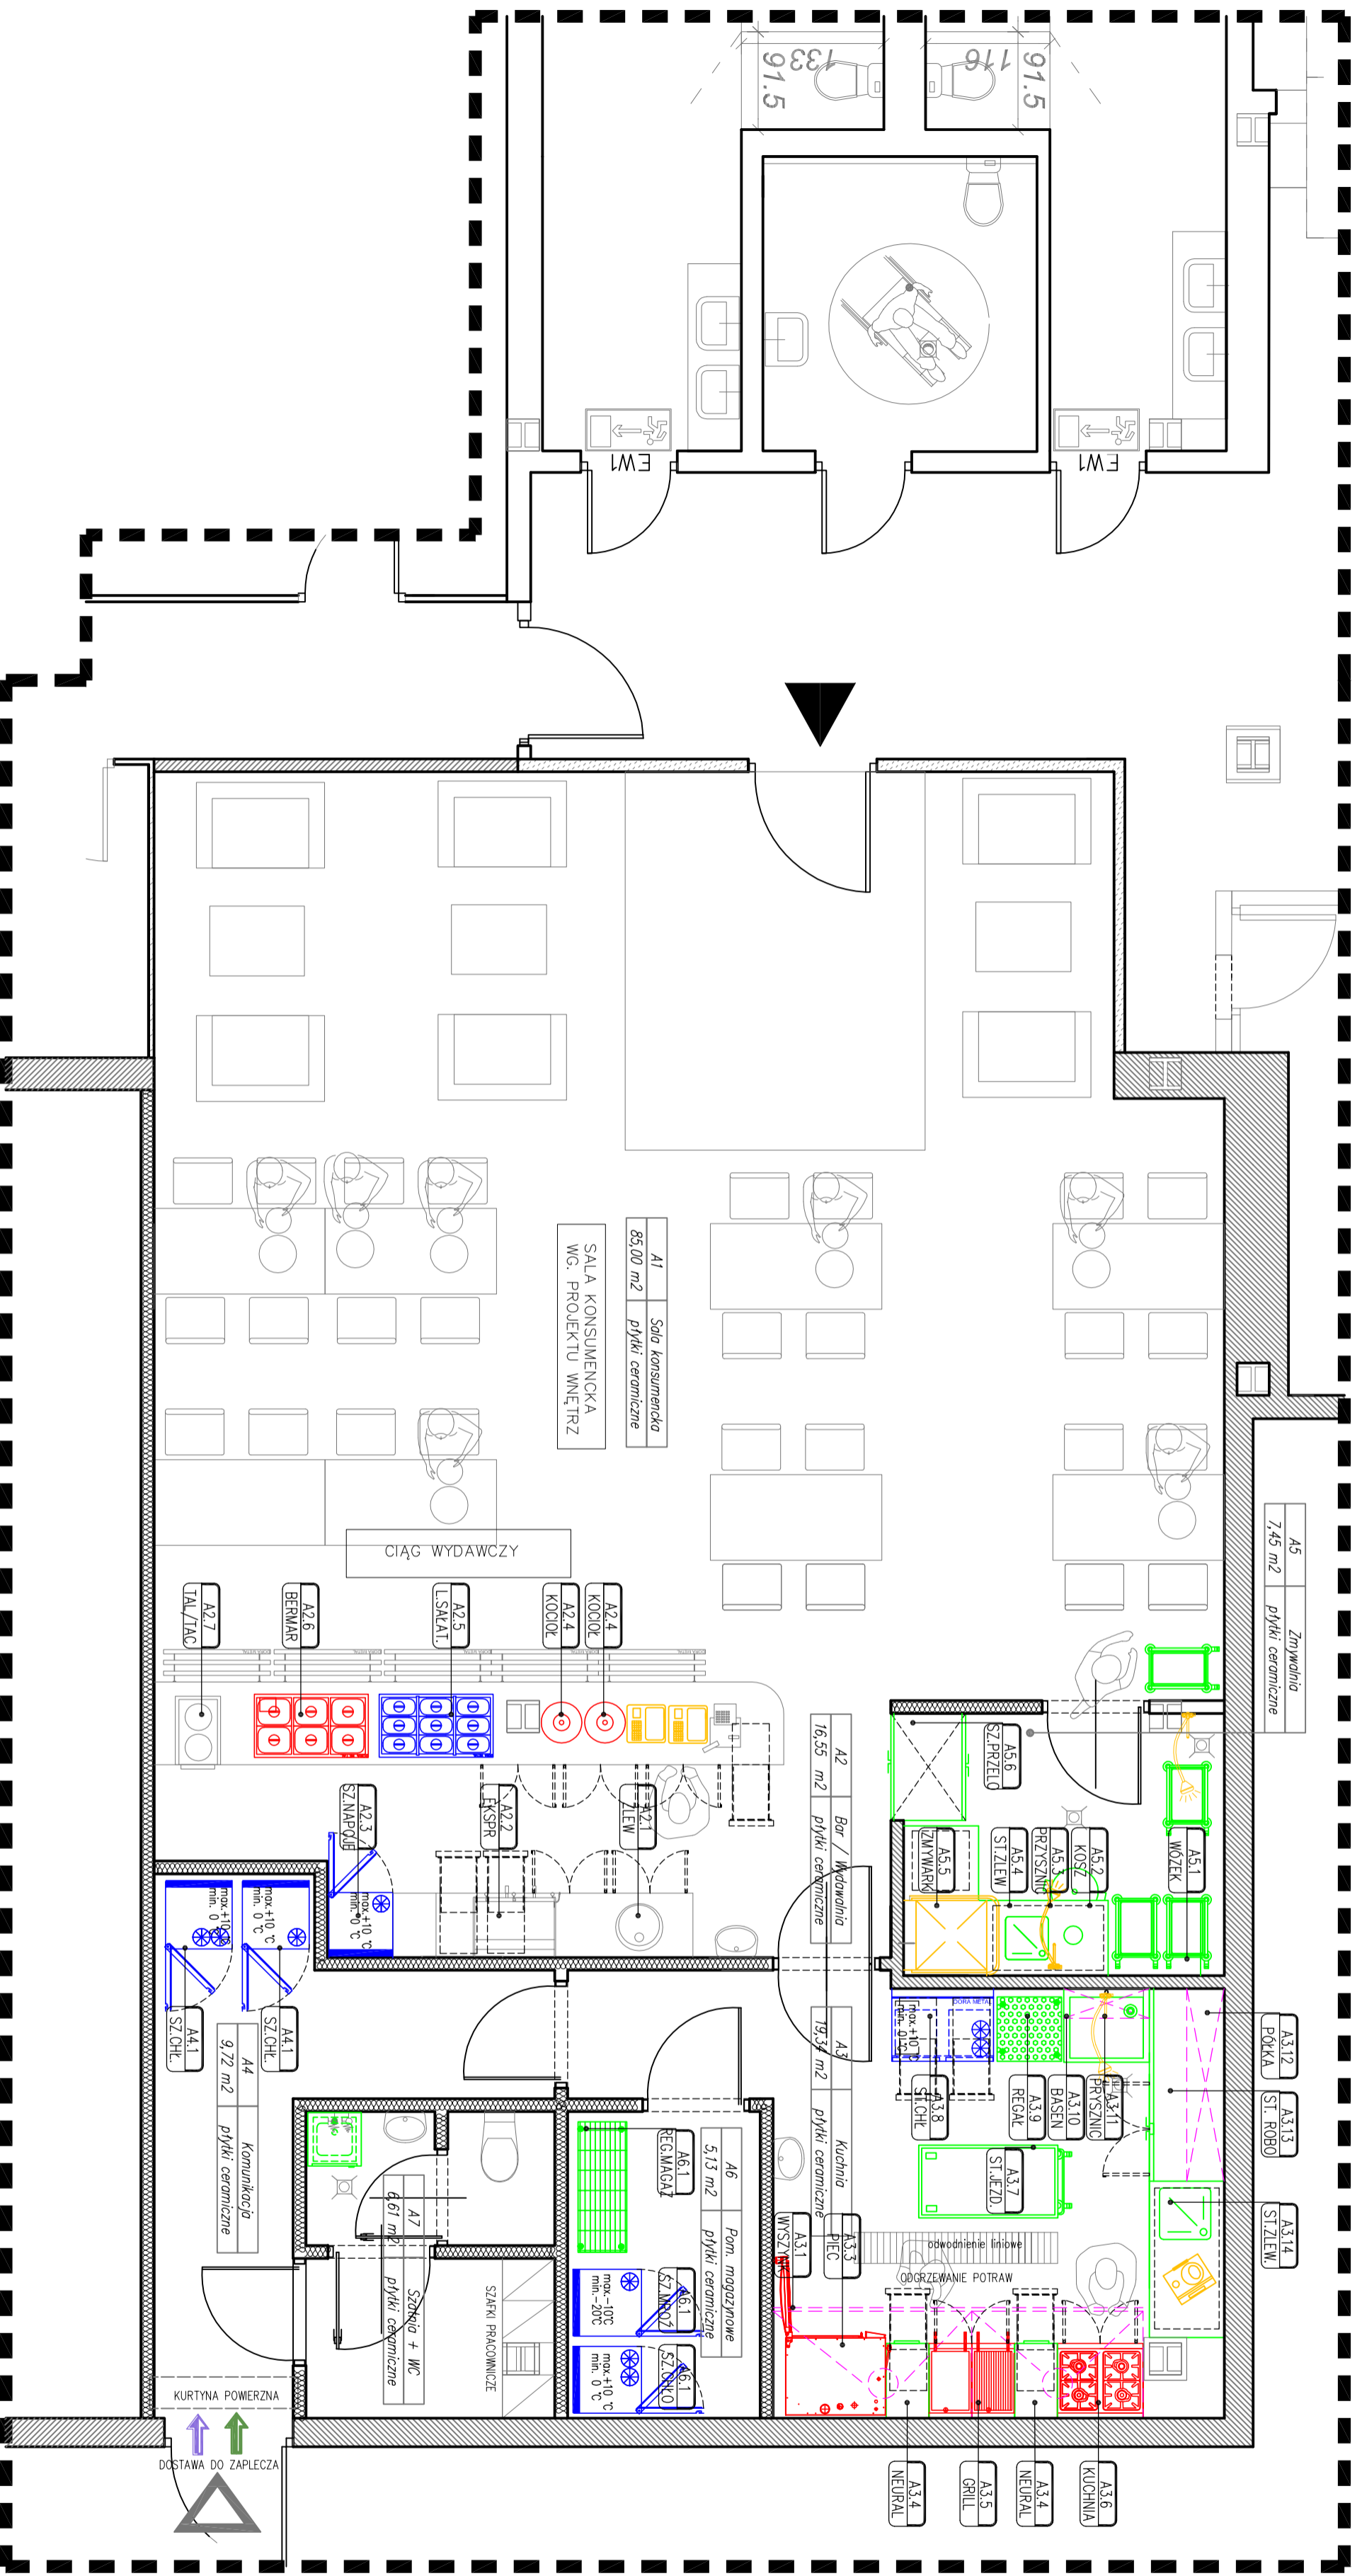

GRANICA OPRACOWANIA

GRANICA OPRACOWANIA

ZESTAWIENIE POMIESZCZEŃ PARTER- (POWIERZCHNIA NETTO):			
A1	SALA KONSUMENCKA	PŁYTKI CERAMICZNE	85,00 m ²
A2	BAR / WYDYMALNIA	PŁYTKI CERAMICZNE	16,55 m ²
A3	KUCHNIA	PŁYTKI CERAMICZNE	19,34 m ²
A4	KOMUNIKACJA	PŁYTKI CERAMICZNE	9,72 m ²
A5	ZYMWAŁNIA	PŁYTKI CERAMICZNE	7,45 m ²
A6	MAGAZYN PODRĘCZNY	PŁYTKI CERAMICZNE	5,13 m ²
A7	SZATNIA + WC	PŁYTKI CERAMICZNE	6,61 m ²
ŁĄCZNIE: 150,69 m ²			

A1
85,00 m²
płytki ceramiczne
SALA KONSUMENCKA
WG. PROJEKTU WNIĘTRZ

A5
7,45 m²
płytki ceramiczne
Zymwałnia

CIĄG WYDAWCZY
A2.4 KODOL
A2.5 L.S.M.A.I.T.
A2.6 BERMAR
A2.7 B.A./I.A.C.

A2
16,55 m²
płytki ceramiczne
Bar / Wydymalnia

A5.1 WÓZLIK
A5.2 KOSZ
A5.3 PRZYSZAWA
A5.4 ST. ZLEW
A5.5 ZUMYWAŁNIA
A5.6 ST. PRZELI
A3.12 PÓDKA
A3.13 ST. ROBO
A3.14 ST. ZLEW

A3
19,34 m²
płytki ceramiczne
Kuchnia

A3.1 WWSZY PLEC
A3.3 PLEC
A3.4 NEURAL
A3.5 GRILL
A3.6 KUCHNIA
A3.7 ST. ZLEW
A3.8 ST. ZLEW
A3.9 RECAL
A3.10 B.A.S.E.N
A3.11 PRZYSZAWA
A3.12 PÓDKA
A3.13 ST. ROBO
A3.14 ST. ZLEW

A4
9,72 m²
płytki ceramiczne
komunikacja

A4.1 SZ. CHŁ.
A4.2 SZ. CHŁ.
A4.3 SZ. CHŁ.

A6
5,13 m²
płytki ceramiczne
Pom. magazynowe

A6.1 SZ. NARZ.
A6.2 SZ. NARZ.
A6.3 SZ. NARZ.

A7
6,61 m²
płytki ceramiczne
Szatnia + WC

A7.1 SZ. CHŁ.
A7.2 SZ. CHŁ.

LEGENDA:

	ŚCIANY ISTNIEJĄCE
	ŚCIANY PROJEKTOWANE
	DZIAŁOWE GK

rzut parter
1:50

LEGENDA

	Druga personelu
	Druga dostaw
	Druga "czysto"
	Druga "brudno"

Wpisanie technologiczne

	Meble technologiczne
	Meble tech. wiszące
	Urządzenia termiczne
	Urządzenia chłodnicze
	Urządzenia dynamiczne i mechaniczne

NUMER NAZWA WYMIAR

ETAP 01 - KONCEPCYJNY

FAZA A: koncepcja układu funkcjonalnego

FAZA B: Schematyczne rozmieszczenie urządzeń

ETAP 02 - PROJEKTOWY

FAZA A: Układ funkcjonalny

FAZA B: Szczegółowe rozmieszczenie urządzeń technologicznych

FAZA C: Wykaz i specyfikacja urządzeń

FAZA D: Opis technologiczny

FAZA E: Zawiązanie projektu Sonapla / BHP

ETAP 2 - WYKONAWCZY

FAZA A: Wytyczne instalacyjne

FAZA B: Wytyczne technologiczne

GASTRO DESIGN
PROJEKTY OBIEKTÓW GASTRONOMICZNYCH

53-234 Wrocław
ul. Galbryńskiego 241b/d, E
tel. 606 829 152

biuro@gastrodesign.pl
www.gastrodesign.pl

Investor:
Biorowice Solid Security - Kawiarnia / Catering

Projektant:
RZUT PARTERU

Skala:
1:50 DATA: 07/2016

BRANŻA:
KTX, NK

TECHNOLOGIA:
A-1