



KONCEPCJA

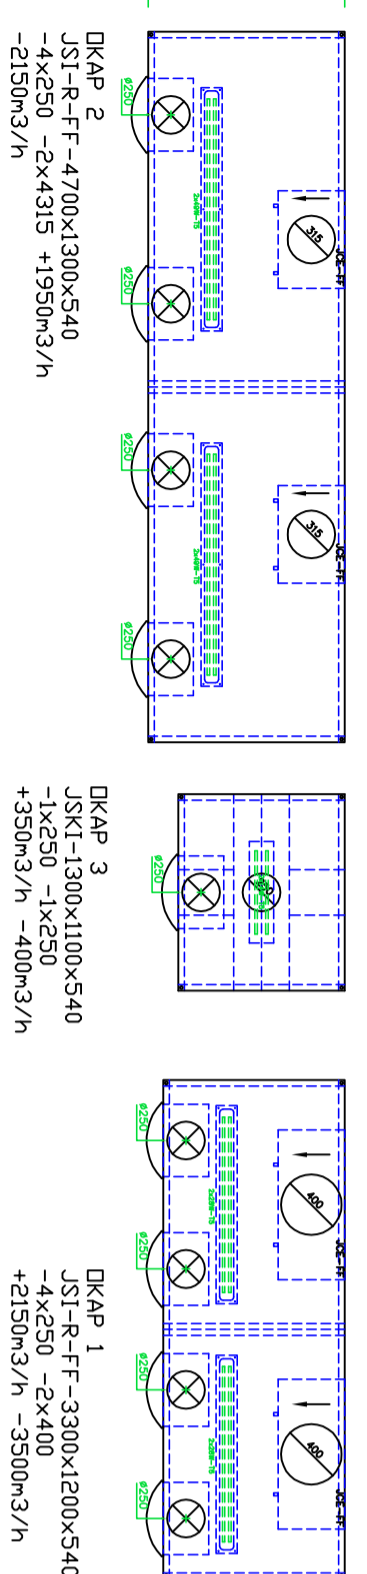

OKAPY
JEVEN

KONCEPCJA

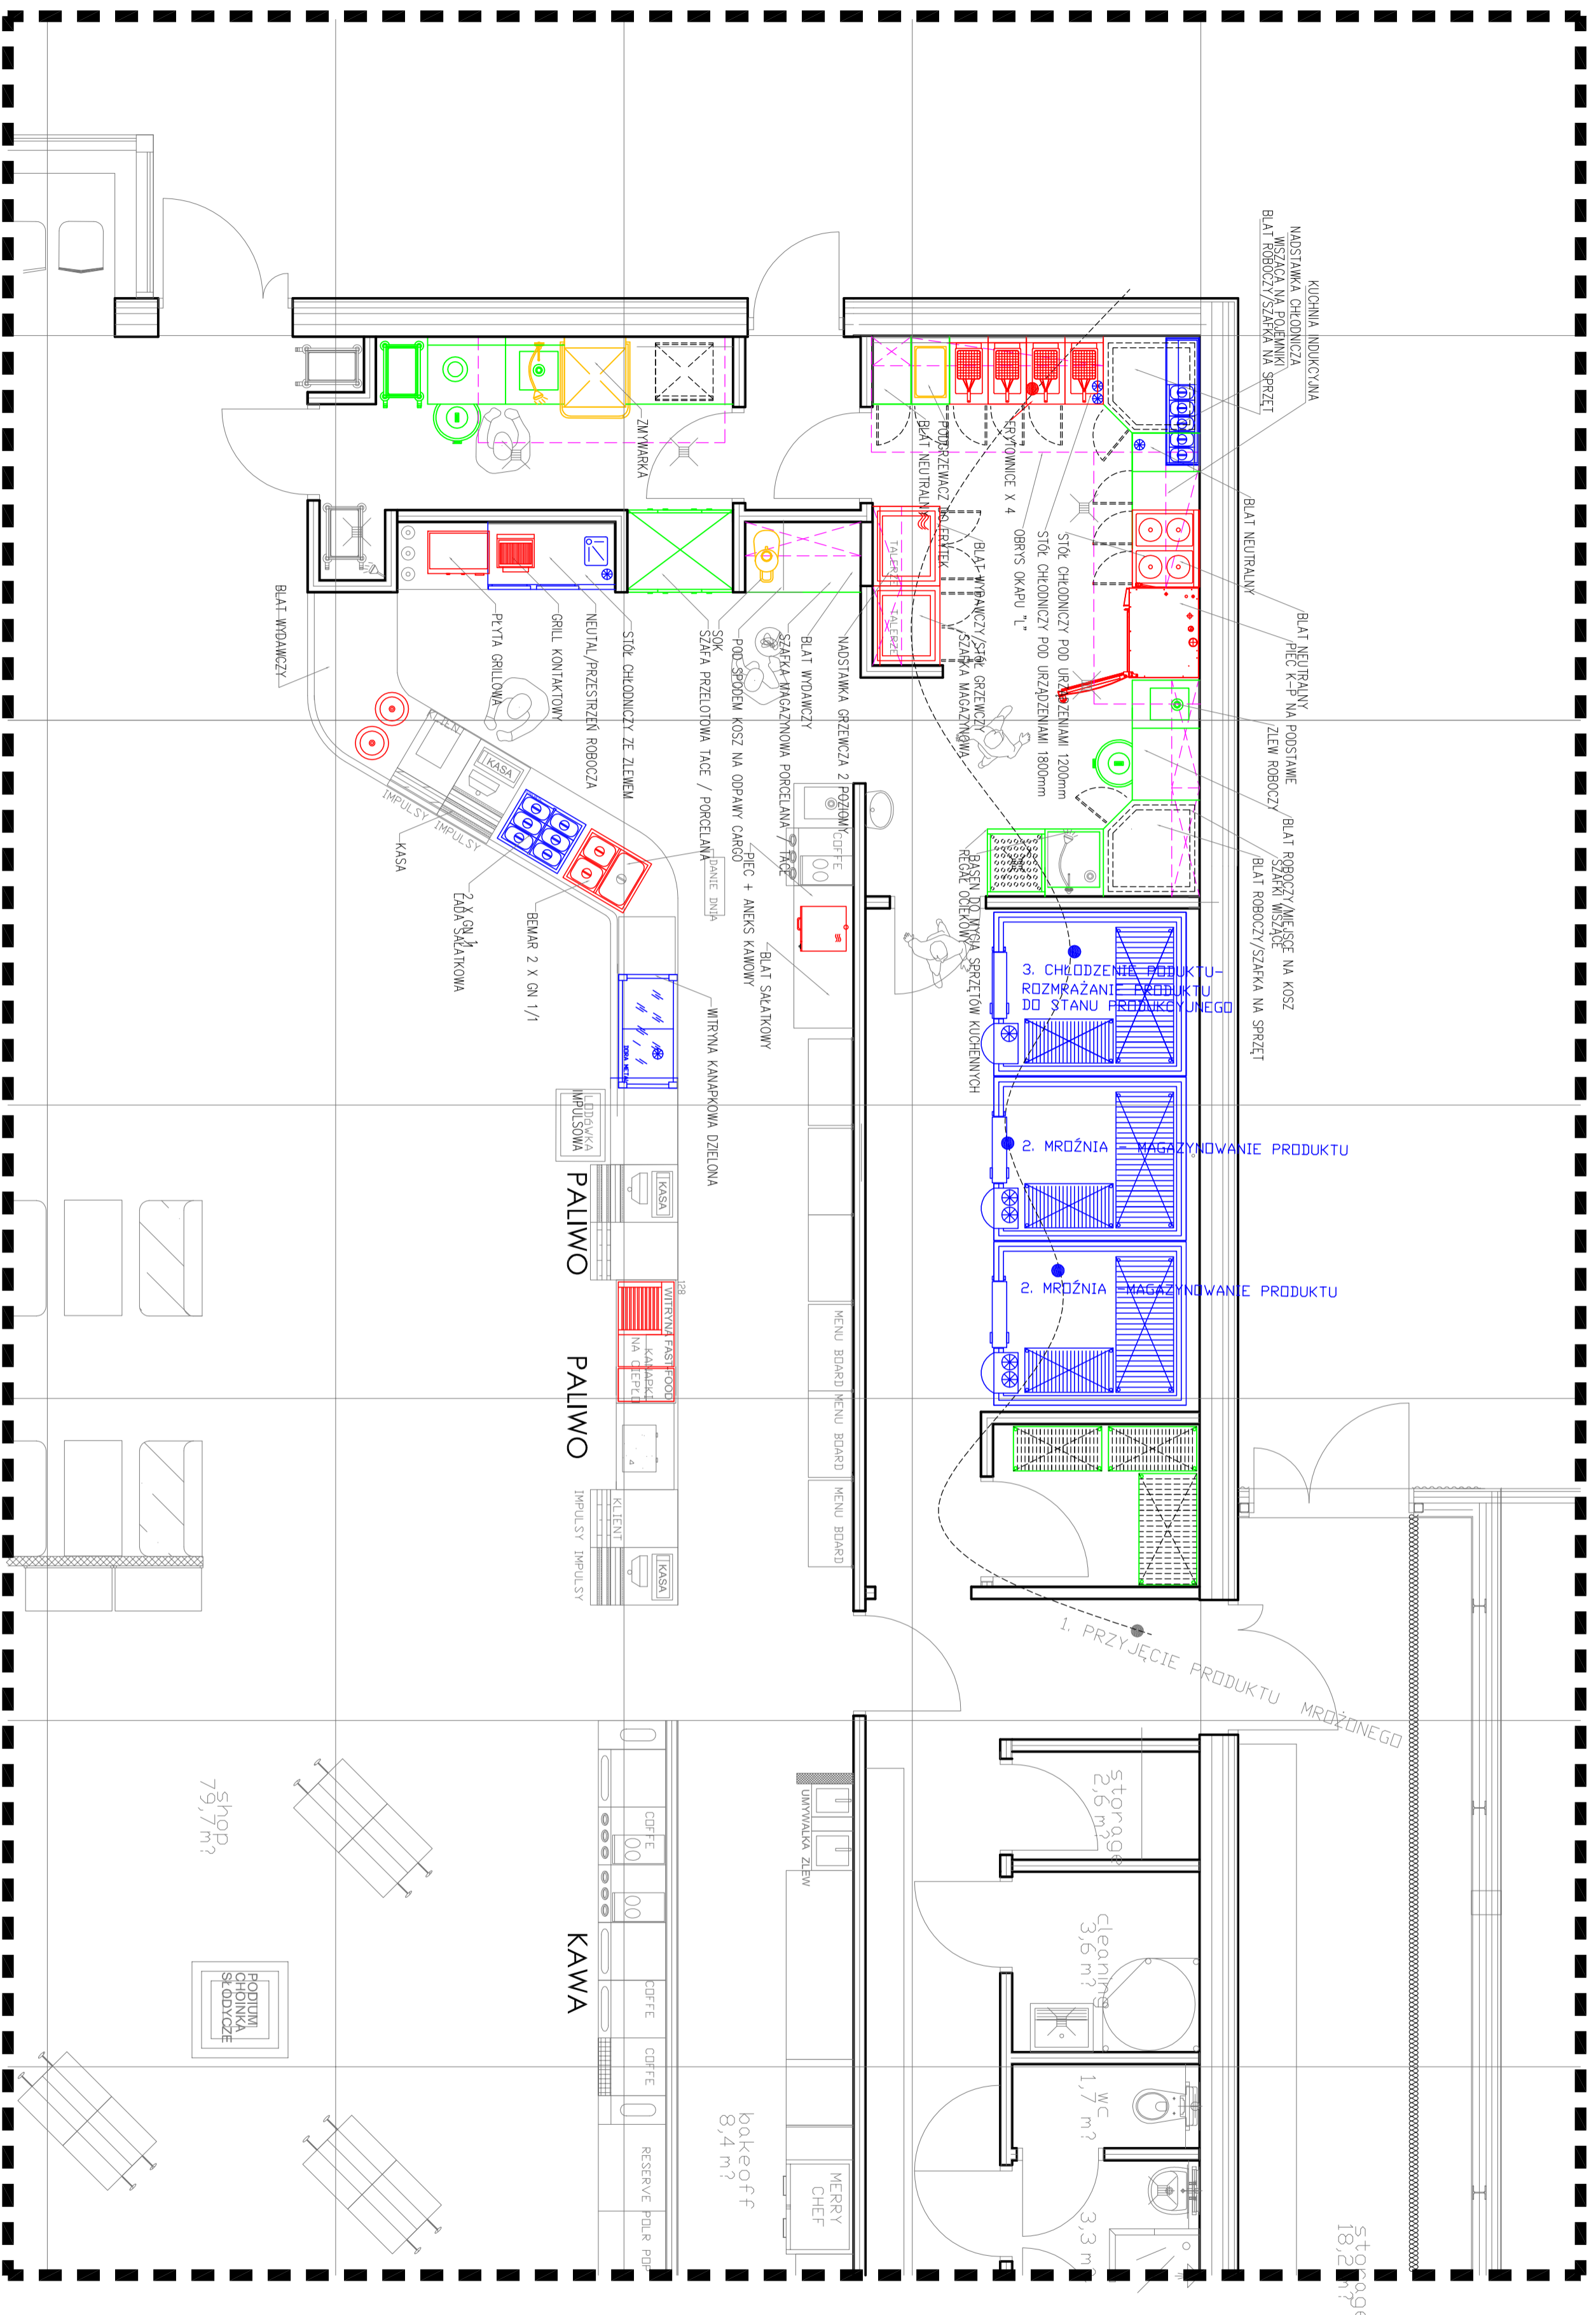

rzut piętro

1:50

LEGENDA

- ↓ Dioga personelu
- ↓ Dioga dostaw
- ↓ Dioga "czysta"
- ↓ Dioga "brudna"

- Meble technologiczne
- Meble tech. wiszące
- Urządzenia termiczne
- Urządzenia chłodnicze
- Urządzenia dynamiczne i mechaniczne
- Wposzerzenie technologiczne

NUMER	NAMIA	WYK.
ETAP 01 - KONCEPCYJNY		
ETAP 02 - PROJEKTOWY		

ETAP 01 - KONCEPCYJNY
FAZA A: koncepcja układu funkcjonalnego
FAZA B: Schematyczne rozmieszczenie urządzeń

ETAP 02 - PROJEKTOWY
FAZA A: Układ funkcjonalny
FAZA B: szczegółowe rozmieszczenie urządzeń technologicznych
FAZA C: Wykaz i specyfikacja urządzeń
FAZA D: Opis technologiczny
FAZA E: Zawiadzenie projektu / BHP

ETAP 2 - WYKONAWCZY
FAZA A: Wytyczne instalacyjne
FAZA B: Wytyczne technologiczne

gastro design

GASTRO DESIGN
PROJEKTY OBIEKTÓW GASTRONOMICZNYCH

53-234 Wrocław
ul. Grabieżyska 241 Bud. E
tel. 606 829 152

biuro@gastrodesign.pl
www.gastrodesign.pl

Statbil Budynki austriackie

Investor:

Biuro: PROJEKT TECHNOLOGII

Projektant: RZUT PARTERU

Opis: RZUT PIĘTRO

Skala: 1:50

Data: 07/2016

Strona: A-1