



# KONCEPCJA

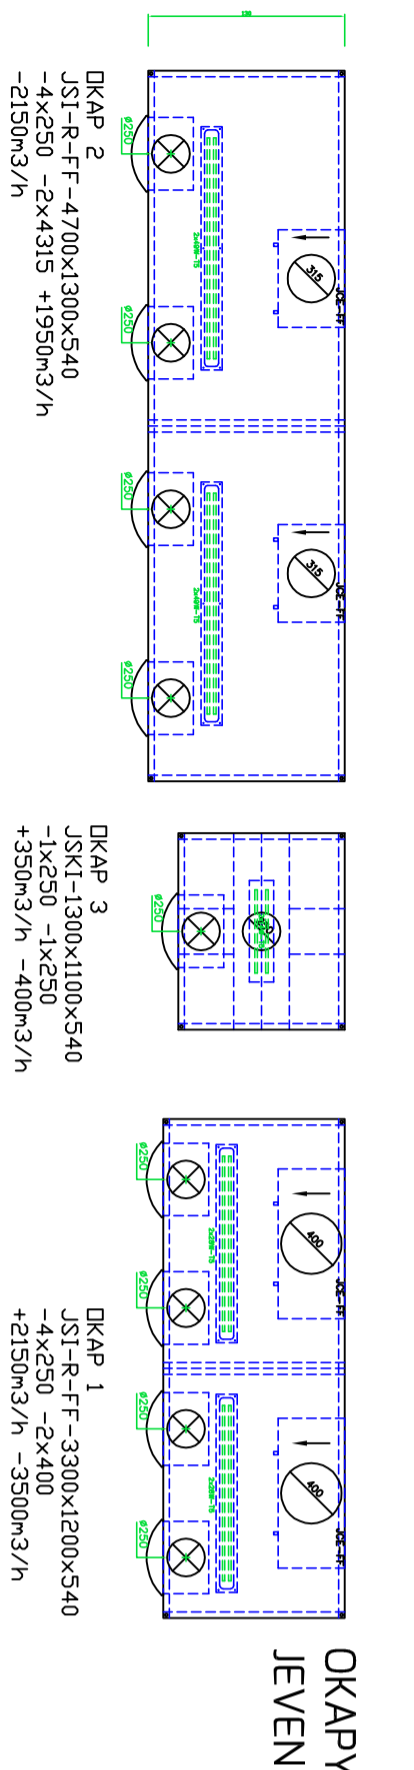

OKAPY  
JEVEN

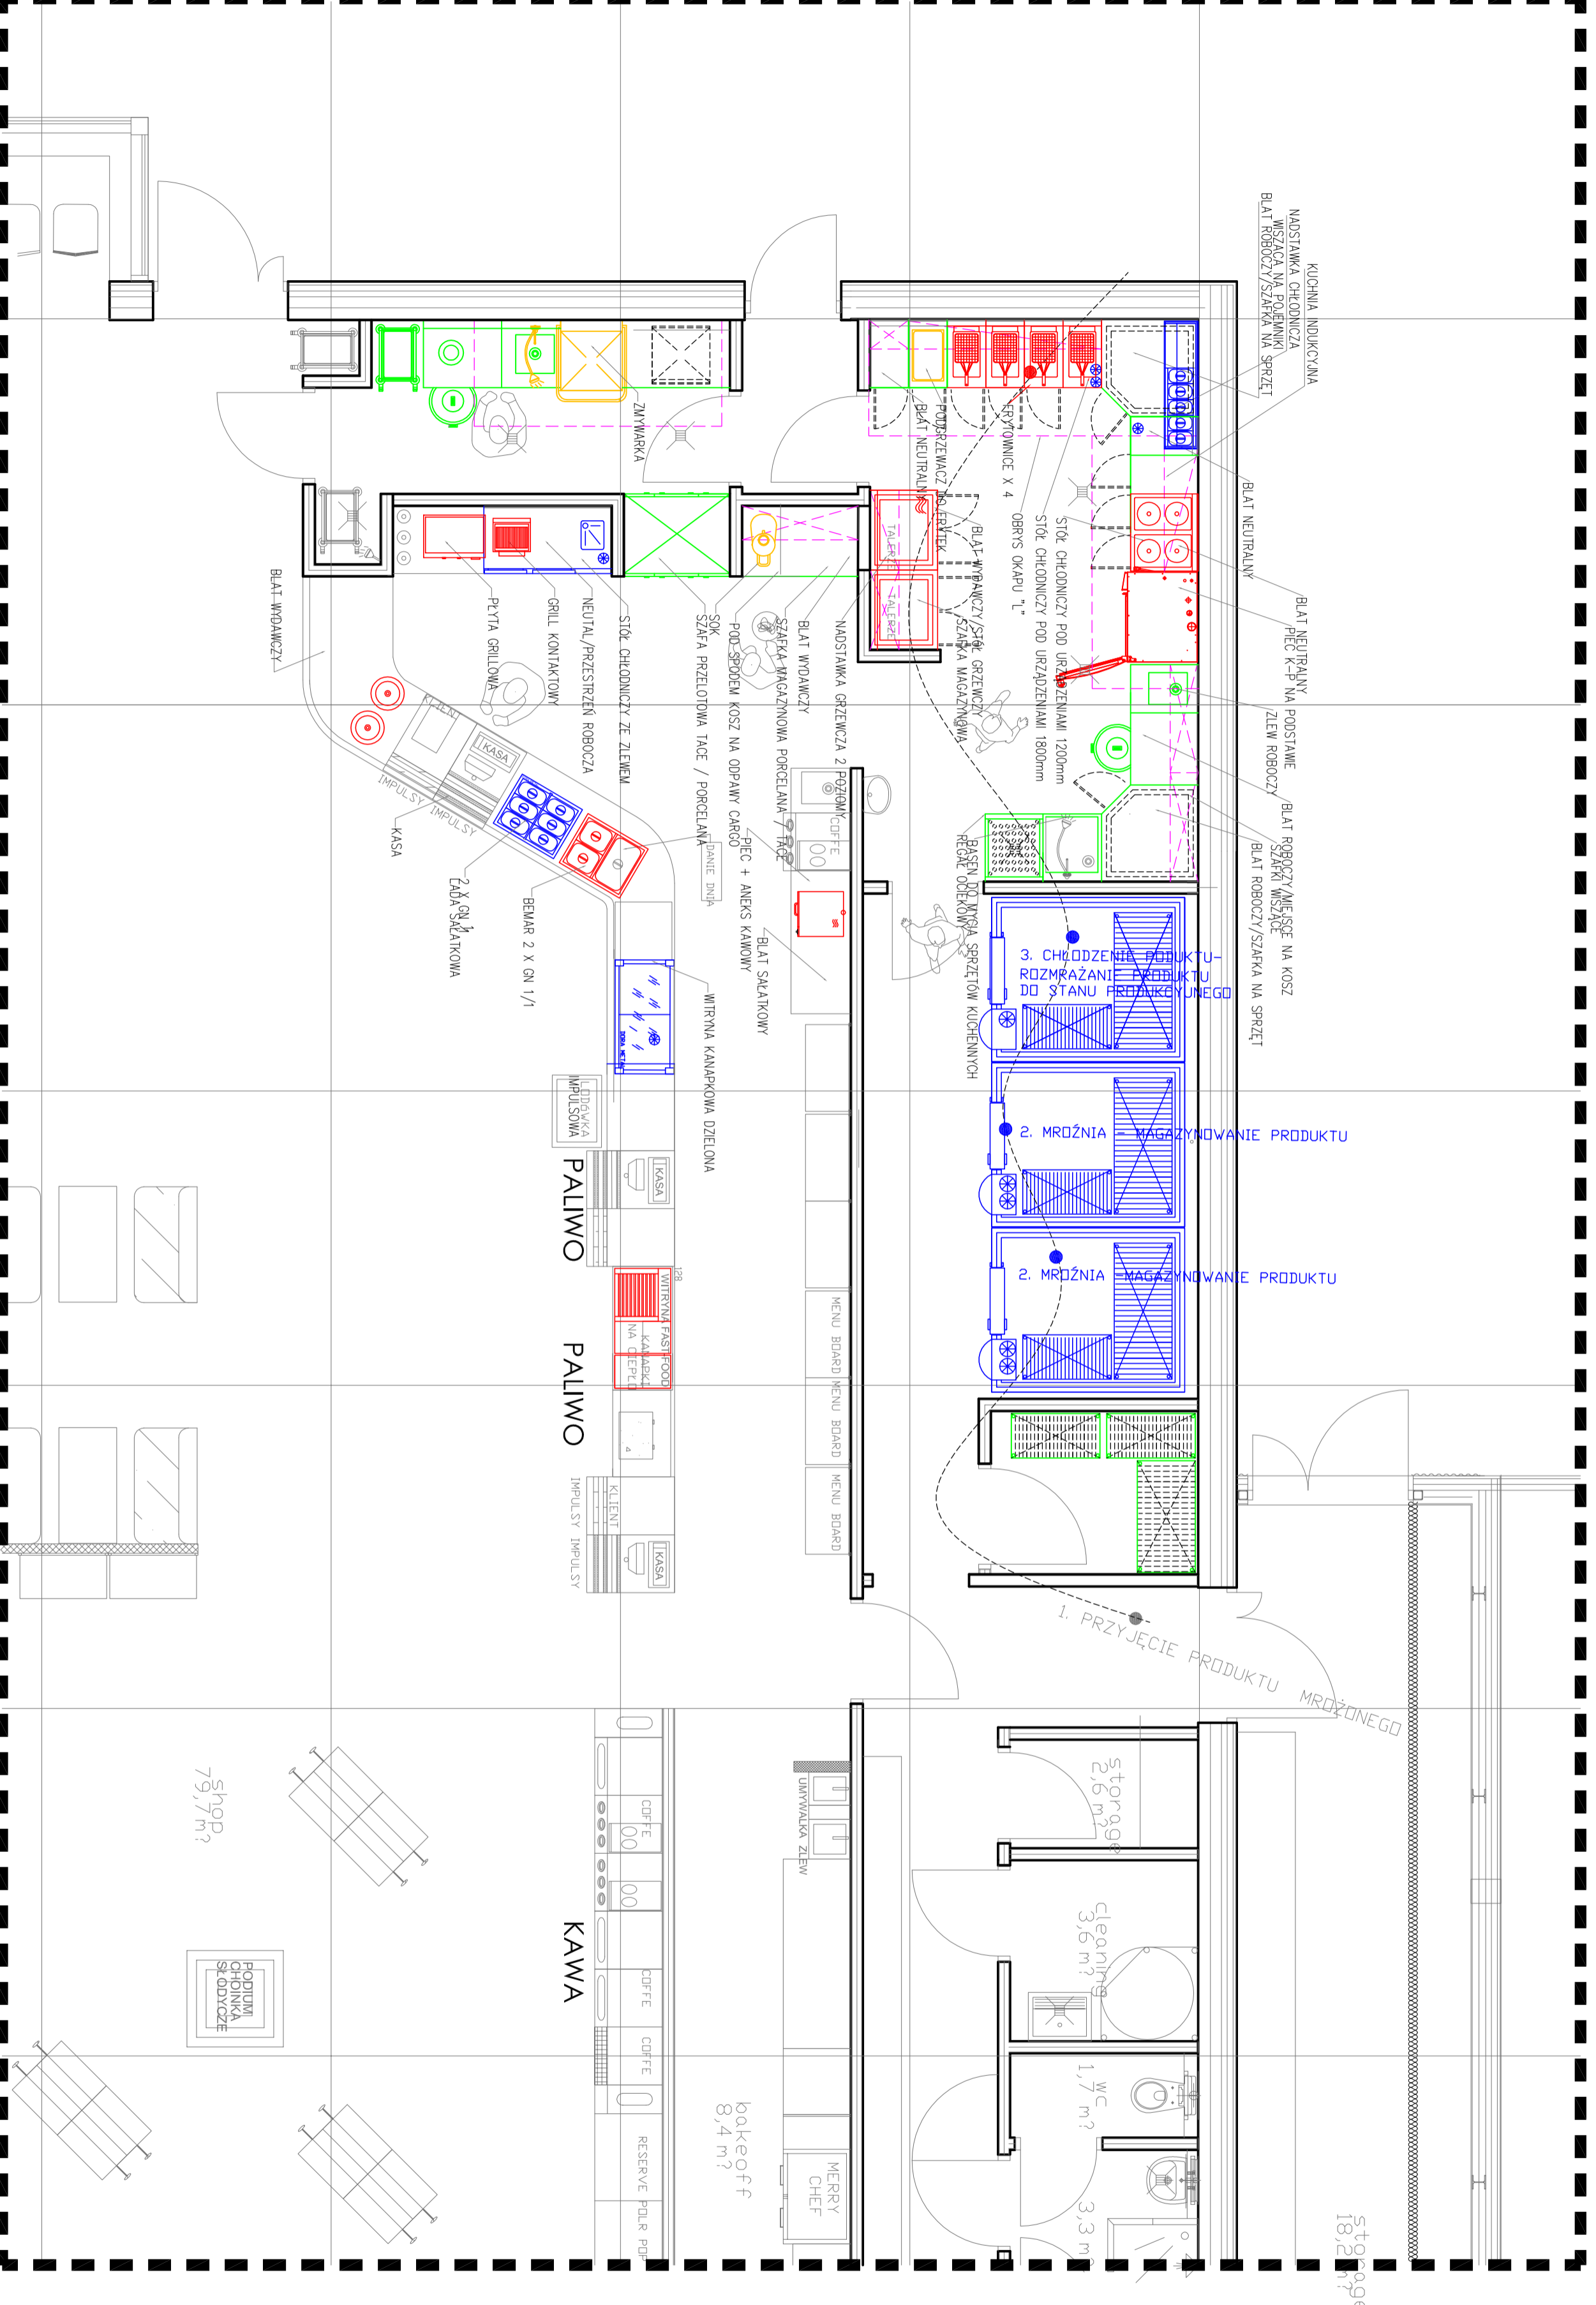


KONCEPCJA  
rzut piętro  
1:50



GASTRO DESIGN PROJEKTY OBIEKTÓW GASTRONOMICZNYCH	
53-234A Wrocław ul. Grabieżyska 241 Bud. E tel. 606 829 152	
biuro@gastrodesign.pl www.gastrodesign.pl	
Investor:	Statbil Budynki Australijski
Biuro:	PROJEKT TECHNOLOGII
Temat:	RZUT PARTERU
Projektant:	
Operacyjność:	
MI MOJĄCI:	SKALA: 1:50 DATA: 07/2016
BRANŻA:	KYS. NR.
TECHNOLOGIA:	

A-1

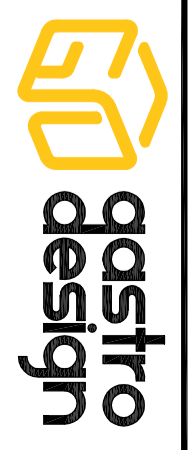

ETAP 01 - KONCEPCYJNY	WYK. plan
FAZA A: Konceptcja układu funkcjonalnego	
FAZA B: Schematyczne rozmieszczenie urządzeń	
ETAP 02 - PROJEKTOWY	
FAZA A: Układ funkcjonalny	
FAZA B: Szczegółowe rozmieszczenie urządzeń technologicznych	
FAZA C: Wykaz i specyfikacja urządzeń	
FAZA D: Opis technologiczny	
FAZA E: Zawiadzenie projektem / BHP	
ETAP 2 - WYKONAWCZY	
FAZA A: Wytyczne instalacyjne	
FAZA B: Wytyczne technologiczne	

Wpisanie technologiczne	
Meble technologiczne	
Meble techn. wiszące	
Urządzenia termiczne	
Urządzenia chłodnicze	
Urządzenia dynamiczne i mechaniczne	
NUMER NAZWA WYK.	

LEGENDA	
Diaga personelu	
Diaga dostaw	
Diaga "czysto"	
Diaga "brudno"	