TEN DOKUMENT ŁĄCZNIE Z PRZEDSTAWIONYMI W NIM IDEAMI I PROJEKTAMI STANOWI WŁASNOŚĆ INTELEKTUALNĄ CHRONIONĄ PRAWEM AUTORSKIM I NIE MOŻE BYĆ UŻYWANY DO INNYCH CELÓW W CAŁOŚCI LUB CZĘŚCI BEZ PISEMNEJ ZGODY AUTORA. COPYRIGHT (C) 2016 ART SYSTEM GASTRO DESIGN. WSZELKIE PRAWA ZASTRZEŻONE.
this document, and the ideas and designs incorporated herein, is the intellectual property and is not to be used, in whole or in part, for any other project without the written authorization by the author. copyright (C) 2016 ART SYSTEM GASTRO DESIGN all rights reserved.

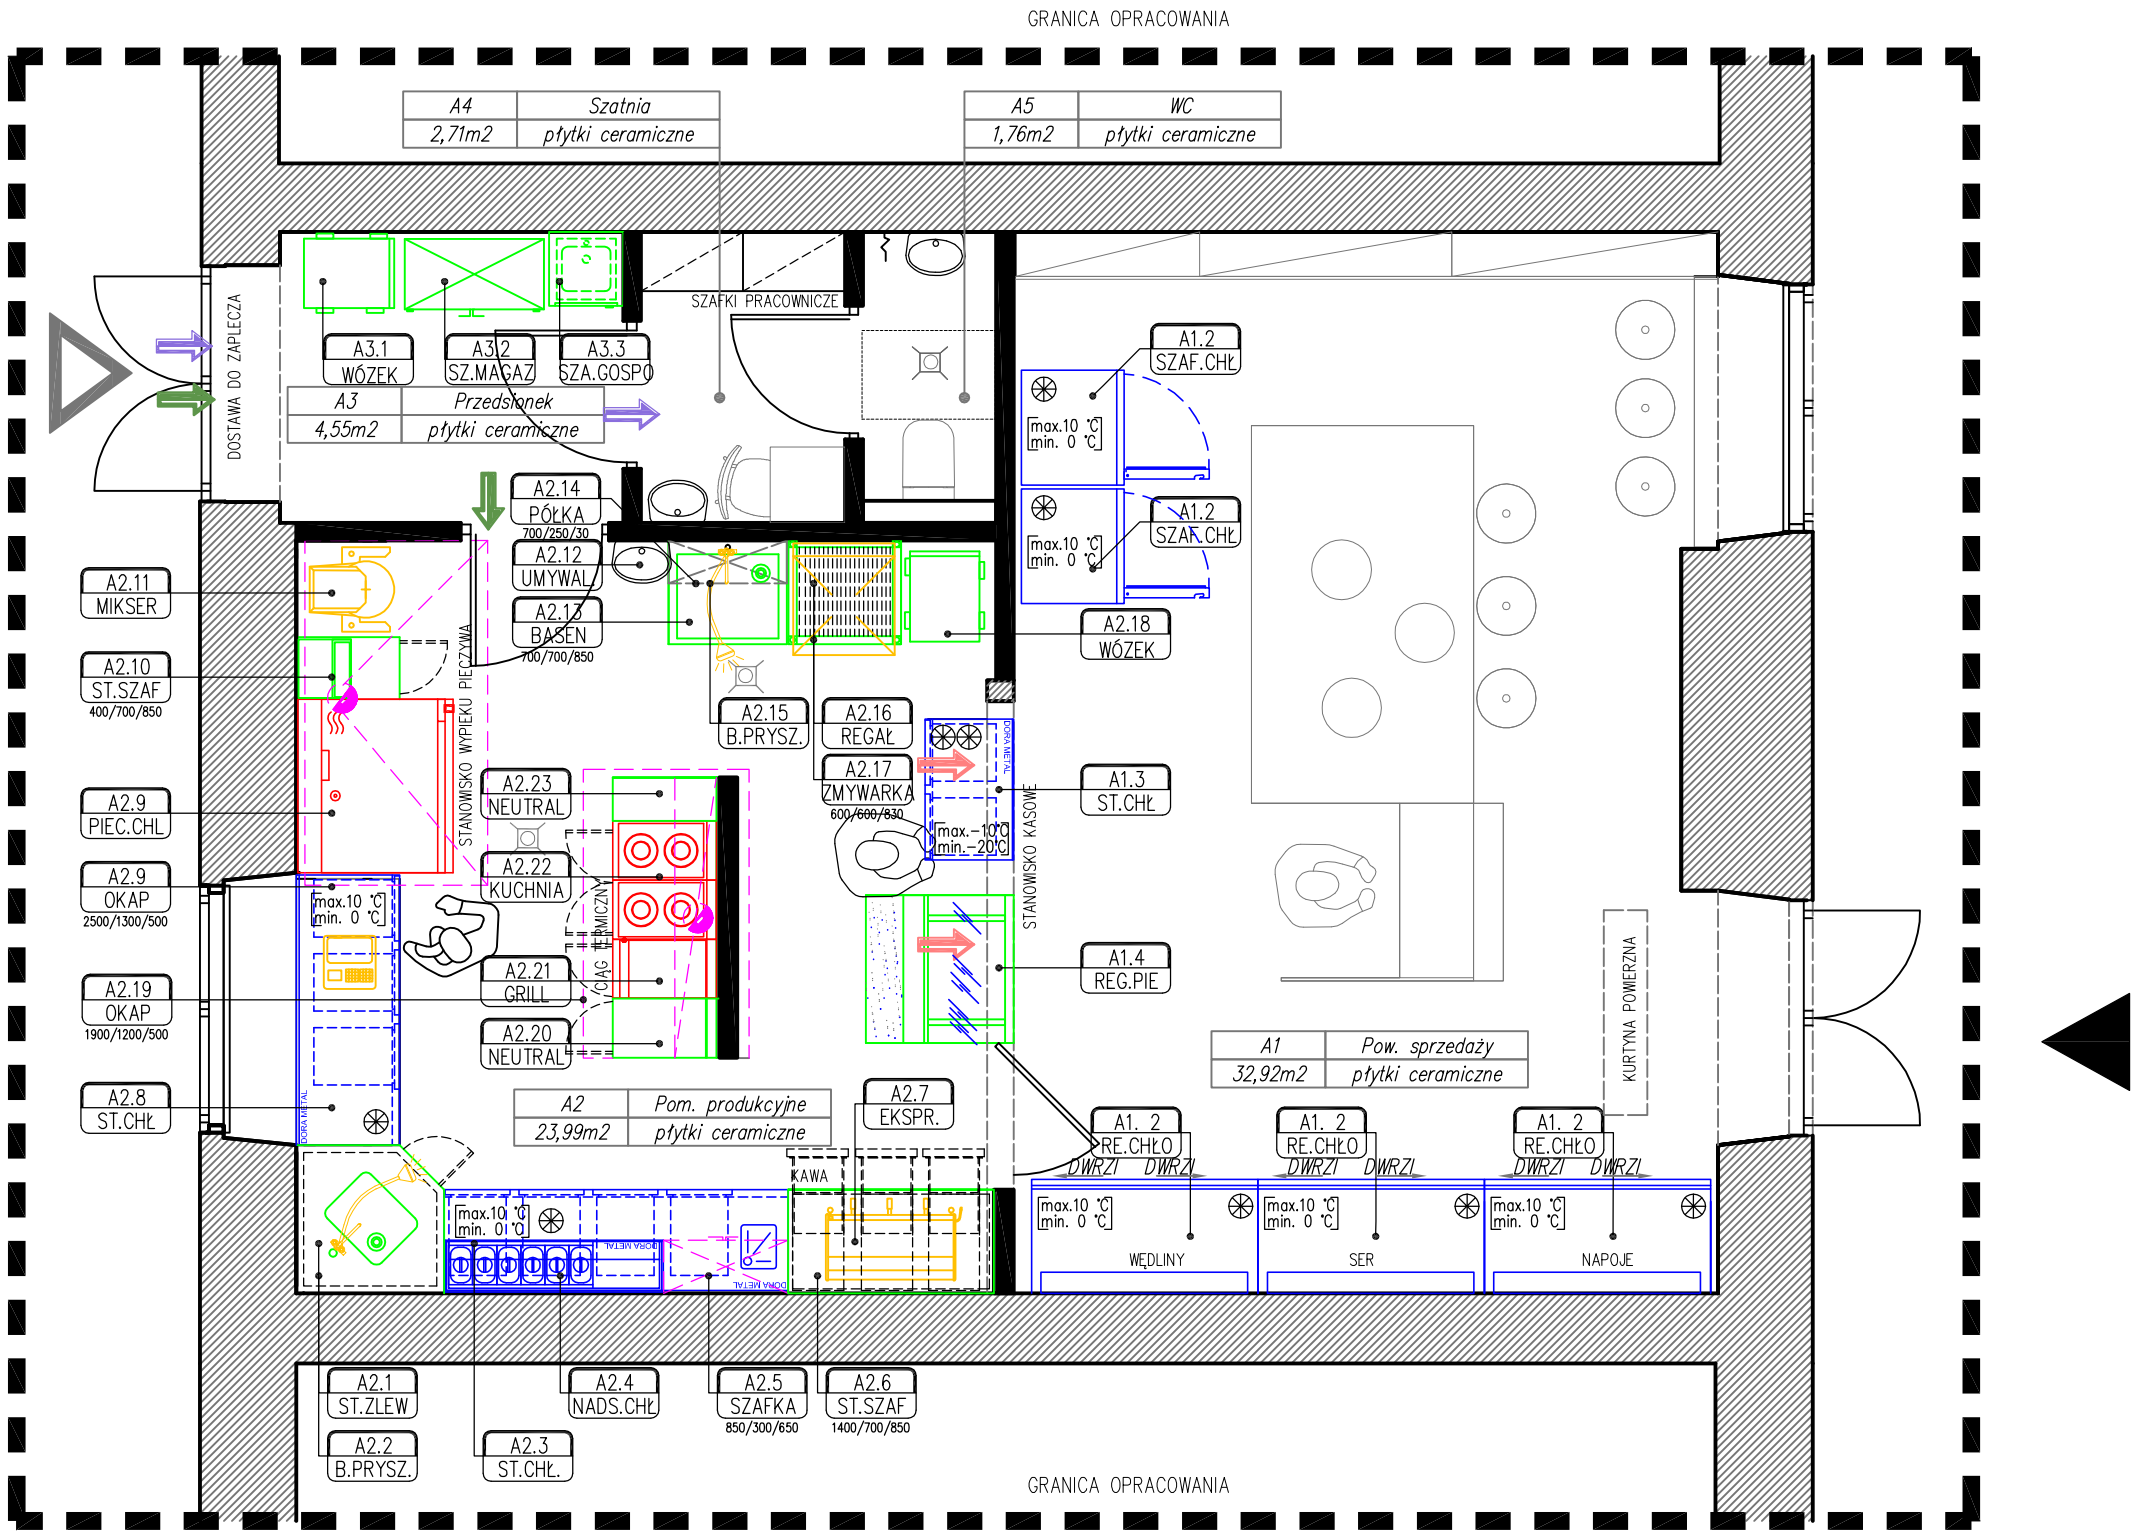


ZESTAWIENIE POMIESZCZEŃ (POWIERZCHNIA NETTO):

| | | | |
|---|---|---|---|
| A.1 | POWIERZCHNIA SPRZEDAŻY | PŁYTKI CERAMICZNE | 32,92 m2 |
| A.2 | POM. PRODUKCYJNE | PŁYTKI CERAMICZNE | 23,99 m2 |
| A.3 | PRZEDSIONEK | PŁYTKI CERAMICZNE | 4,55 m2 |
| A.4 | SZATNIA | PŁYTKI CERAMICZNE | 2,71 m2 |
| A.5 | WC | PŁYTKI CERAMICZNE | 1,76 m2 |

ŁĄCZNIE: 65,93 m2

LEGENDA:

ŚCIANY ISTNIEJĄCE

ŚCIANY PROJEKTOWANE

rzut parteru

1:50

## LEGENDA

Droga personelu

Droga dostaw

Droga "czysta"

Droga "brudna"

Meble technologiczne
Meble tech. wiszące
Urządzenia termiczne
Urządzenia chłodnicze
Urządzenia dynamiczne i mechaniczne

Wposażenie technologiczne — NUMER / NAZWA / WYMIAR

| | wyk. etap |
|---|---|
| **ETAP 01- KONCEPCYJNY** | |
| FAZA A: Koncepcja układu funkcjonalnego | |
| FAZA B: Schematyczne rozmieszczenie urządze ń | |
| **ETAP 02- PROJEKTOWY** | |
| FAZA A: Układ funkcjonalny | |
| FAZA B: Szczegółowe rozmieszczenie urządzeń technologicznych | |
| FAZA C: Wykaz i specyfikacja urządzeń | |
| FAZA D: Opis technologiczny | |
| FAZA E: Zatwierdzenie projektu Sanepid / BHP | |
| **ETAP 2 - WYKONAWCZY** | |
| FAZA A: Wytyczne instalacyjne | |
| FAZA B: Wytyczne technologiczne | |

gastro design

**GASTRO DESIGN**
**PROJEKTY OBIEKTÓW GASTRONOMICZNYCH**

53-234 Wrocław
ul. Grabiszyńska 241 bud. E
**tel. 606 829 152**

biuro@gastrodesign.pl
**www.gastrodesign.pl**

**Obiekt:** BROWAR 100 MOSTÓW- CONCEPT

**Inwestor:**

**Etap:** PROJEKT TECHNOLOGII

**Temat:** RZUT PARTERU

| | | |
|---|---|---|
| **Projektant:** | | podpis: |
| **Opracowanie** | | podpis: |
| **NR PROJEKTU:** 0_0_1 | **SKALA:** 1:50 | **DATA:** 08/2014 |
| **BRANŻA:** TECHNOLOGIA | **RYS. NR:** | **A-1** |