TEN DOKUMENT ŁĄCZNIE Z PRZEDSTAWIONYM W NIM PROJEKTEM STANOWI PRZEDMIOT AUTORSKICH PRAW MAJĄTKOWYCH I NIE MOŻE BYĆ UŻYWANY DO CELÓW INNYCH NIŻ WYNIKAJĄCE Z UMOWY BEZ PISEMNEJ ZGODY AUTORA. COPYRIGHT (C) 2016 ART SYSTEM GASTRO DESIGN. WSZELKIE PRAWA ZASTRZEŻONE.
this document, and the ideas and designs incorporated herein, is the intellectual property and is not to be used, in whole or in part, for any other project without the written authorization by the author. copyright (c) 2016 ART SYSTEM GASTRO DESIGN all rights reserved.

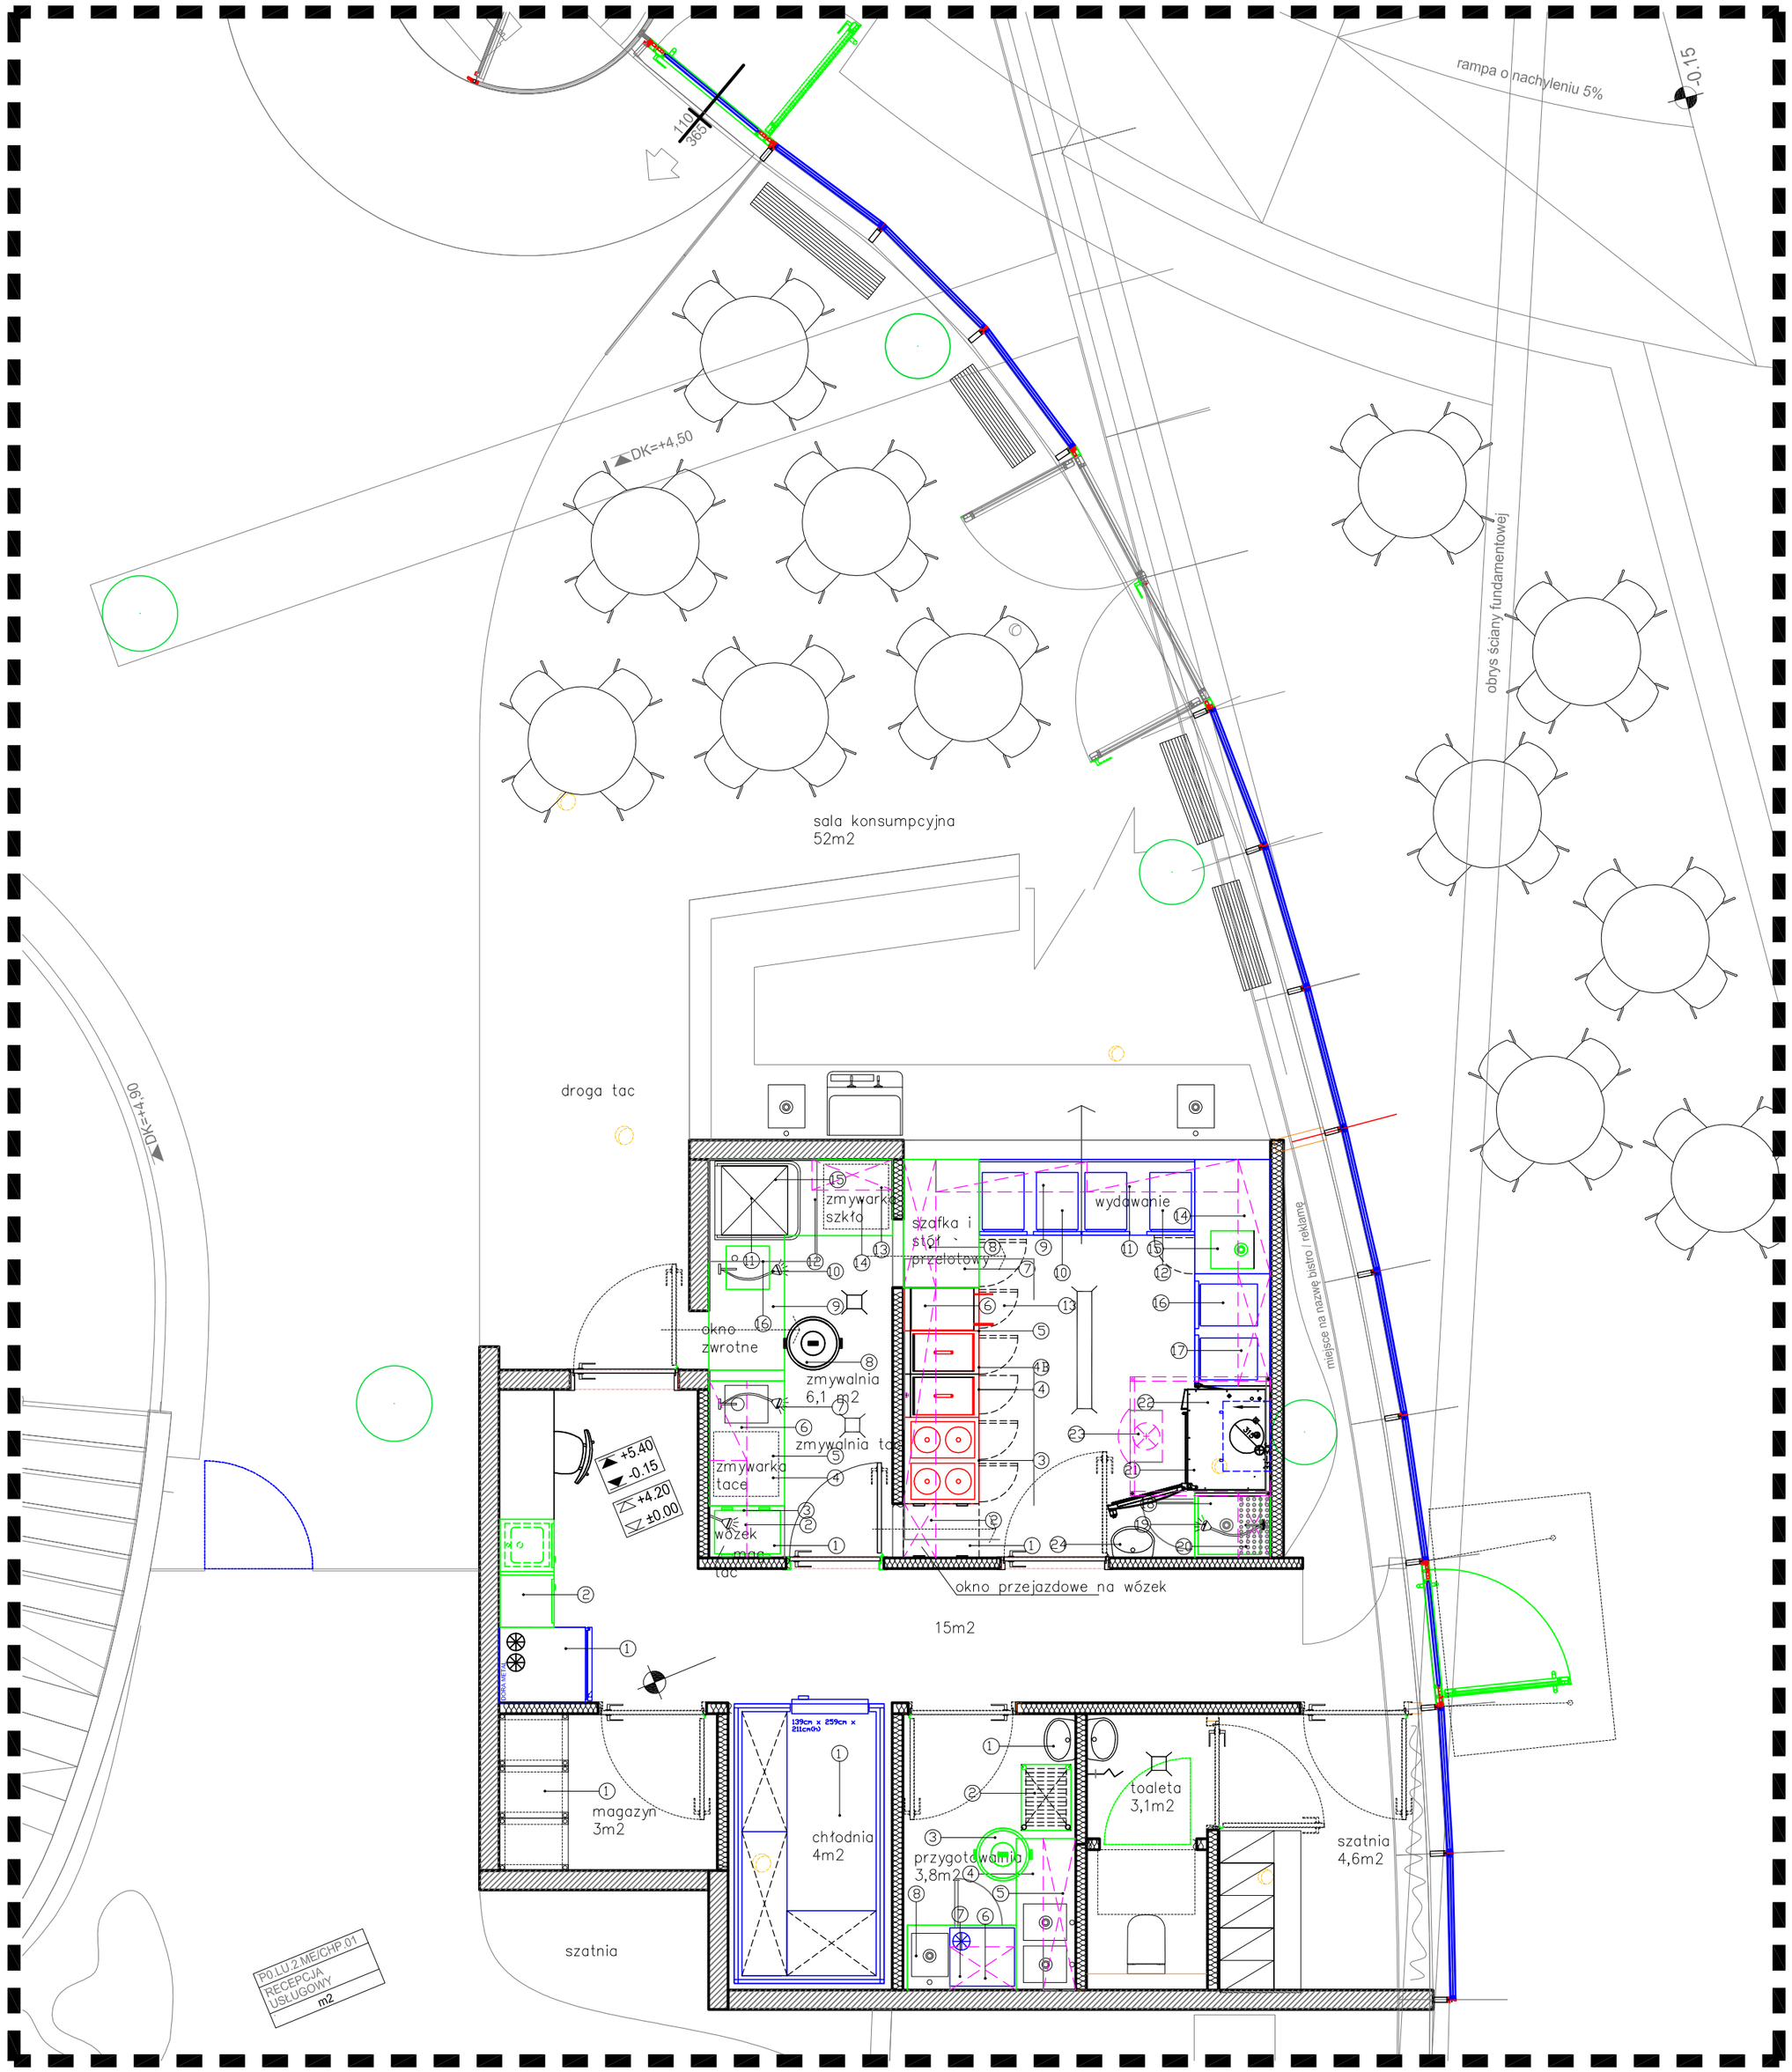

LEGENDA

- Droga personelu
- Droga dostaw
- Droga "czysta"
- Droga "brudna"

- Meble technologiczne
- Meble tech. wiszące
- Urządzenia termiczne
- Urządzenia chłodnicze
- Urządzenia dynamiczne i mechaniczne

Wyposażenie technologiczne — NUMER / NAZWA / WYMIAR

	wyk. etap
ETAP 01- KONCEPCYJNY	
FAZA A: Koncepcja układu funkcjonalnego	■
FAZA B: Schematyczne rozmieszczenie urządzeń	■
ETAP 02- PROJEKTOWY	
FAZA A: Układ funkcjonalny	
FAZA B: Szczegółowe rozmieszczenie urządzeń technologicznych	
FAZA C: Wykaz i specyfikacja urządzeń	
FAZA D: Opis technologiczny	
FAZA E: Zatwierdzenie projektu Sanepid / BHP	
ETAP 2 - WYKONAWCZY	
FAZA A: Wytyczne instalacyjne	
FAZA B: Wytyczne technologiczne	

gastro design
GASTRO DESIGN
PROJEKTY OBIEKTÓW GASTRONOMICZNYCH
53-234 Wrocław
ul. Grabiszyńska 241 bud. E
tel. 606 829 152
biuro@gastrodesign.pl
www.gastrodesign.pl

medicus®
Dolnośląskie Centrum Laryngologii

Obiekt:	Centrum medyczno-biurowe Medicus
Inwestor:	
Etap:	PROJEKT TECHNOLOGII
Temat:	RZUT PARTERU
Projektant:	podpis:
Opracowanie	podpis:
NR PROJEKTU: 0_0_6	SKALA: 1:50 DATA: 09/2016
BRANZA: TECHNOLOGIA	RYS. NR: A-1

KONCPECJA